


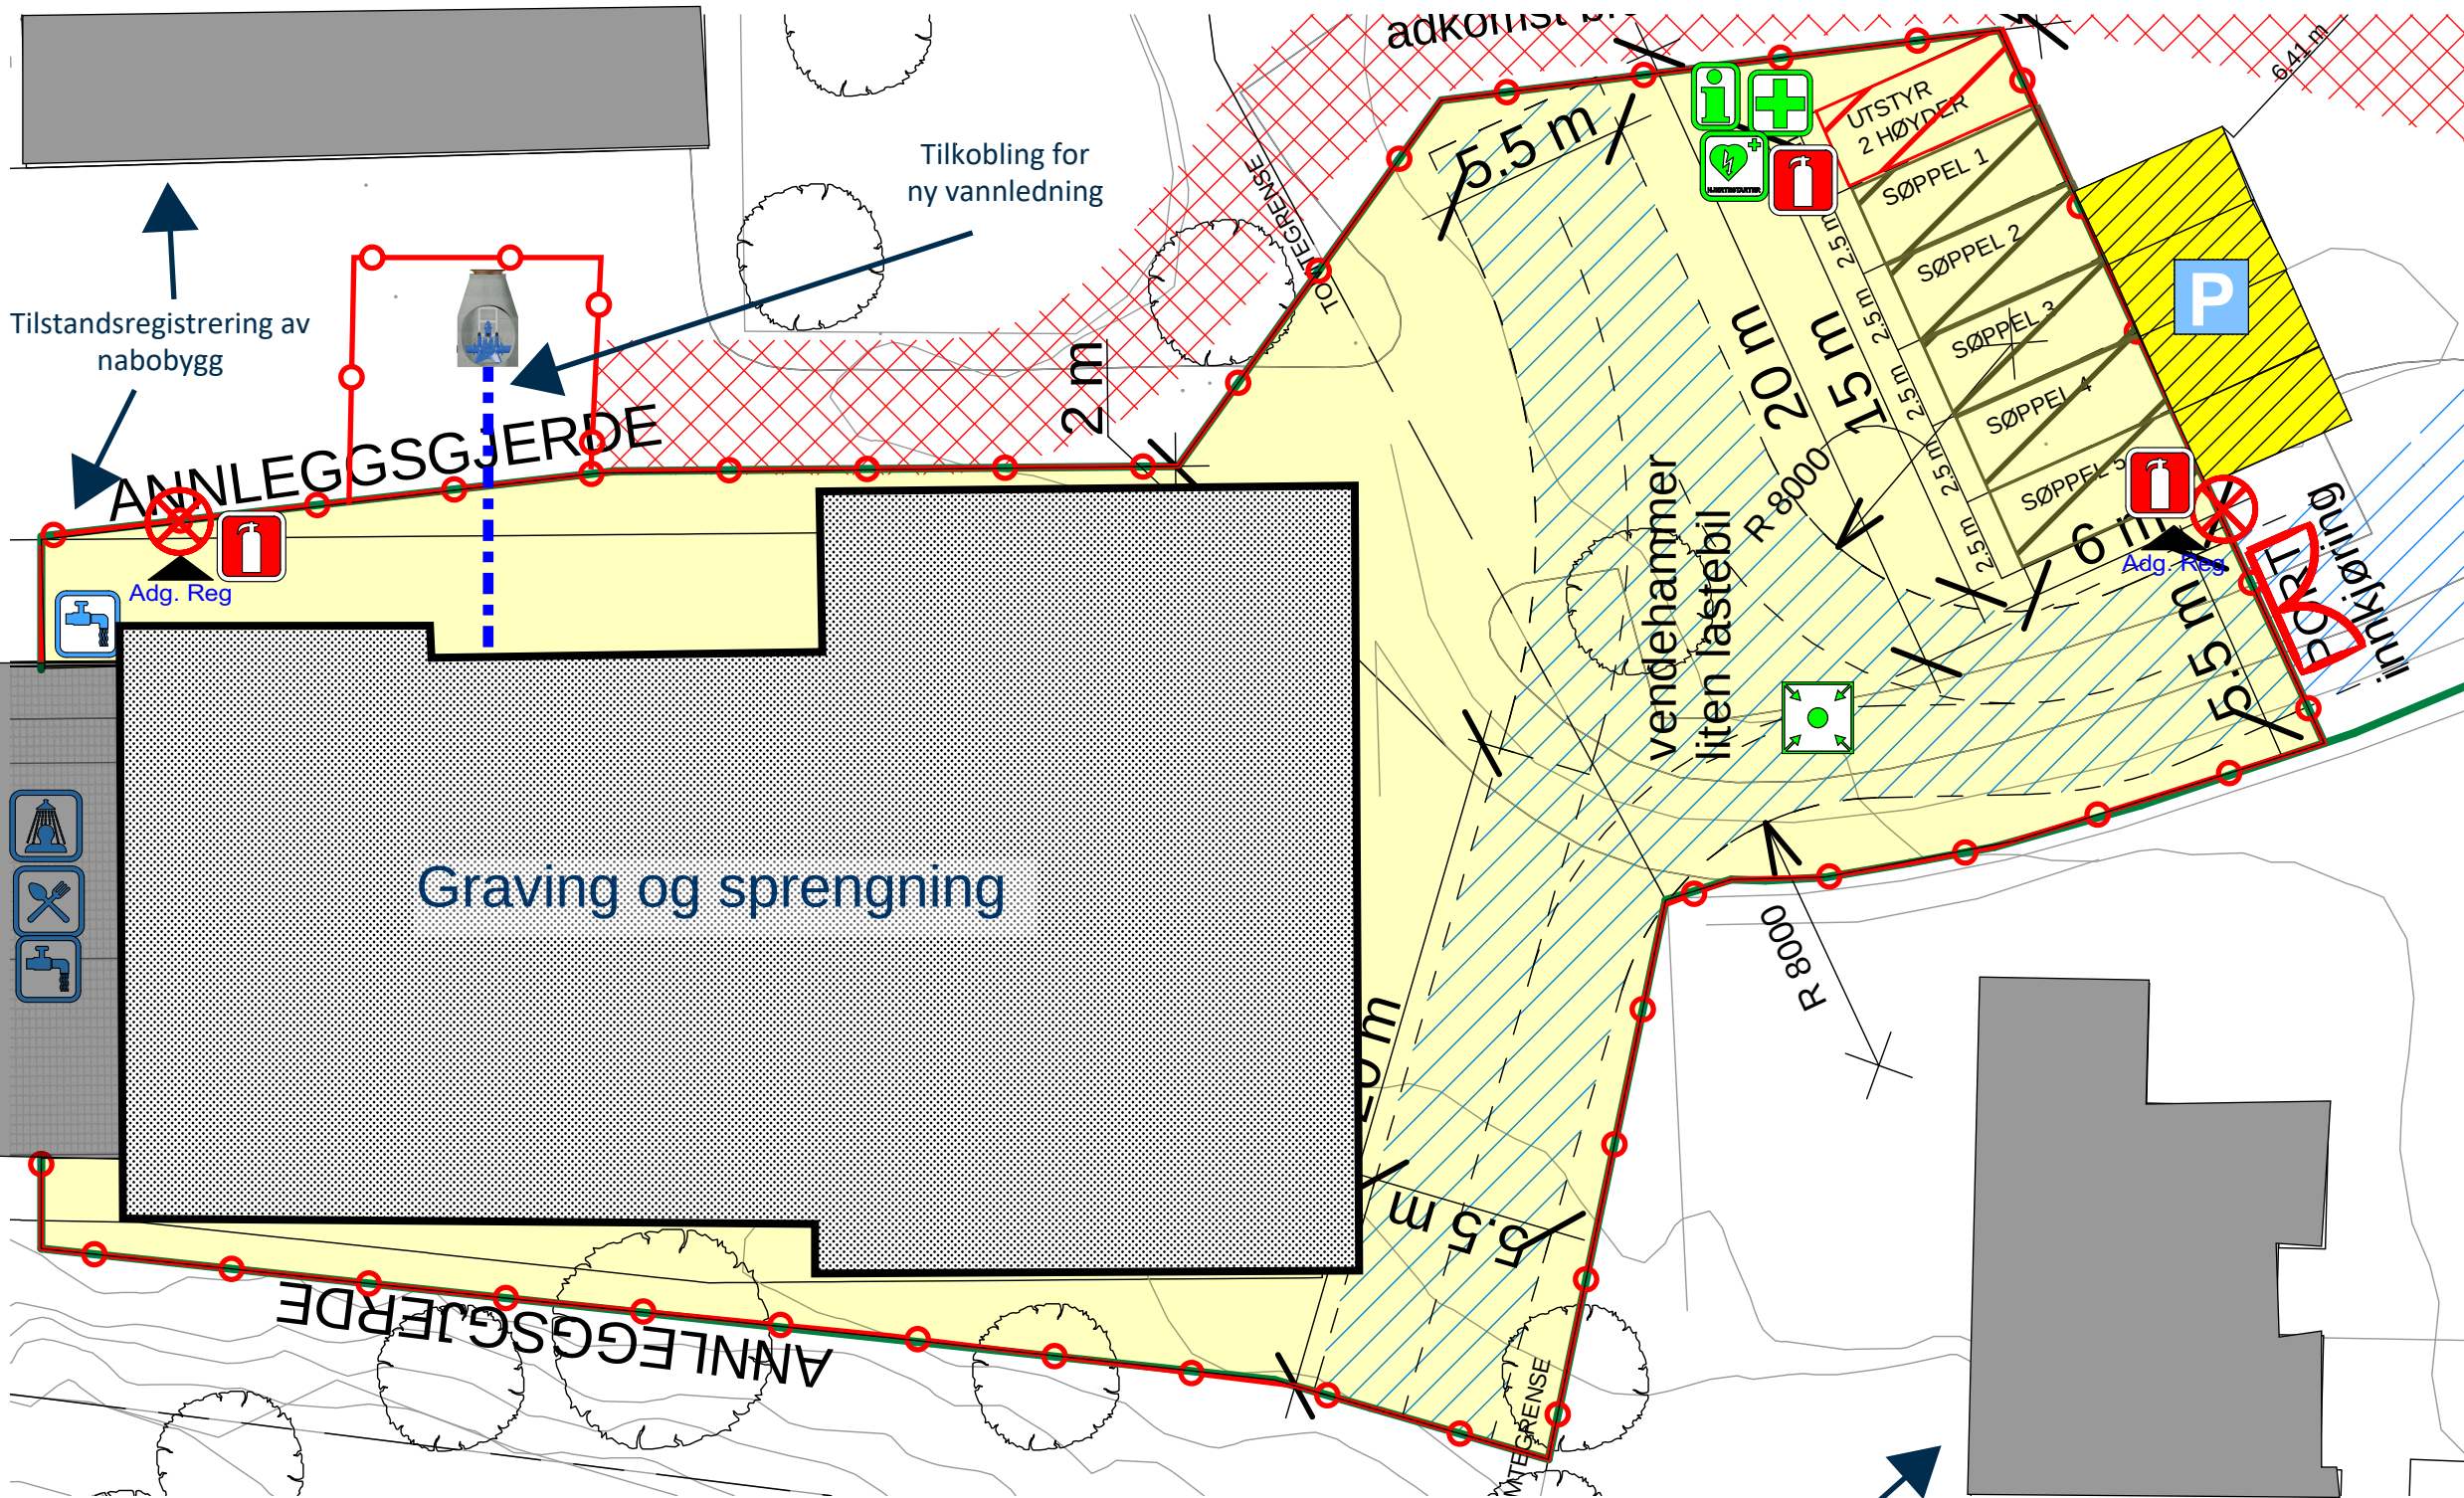

SYMBOLFORKLARING

Adkomst/Sikring			
	Beskrivelse	Enhet	Antall
	Adgangsregistrering	Stk	2
	Byggegjerd	Stk	2
	Port	Stk	1
	Rondell	Stk	2
Områder			
	Beskrivelse	Antall	Enhet
	Nabobygg	1	Stk
	Nabobygg	2	Stk
	Parkering	4	Stk
	Riggområde	1	Stk
Brakker/Konteinere			
	Beskrivelse	Antall	Enhet
	Avfallskontainer (20fot)	73,1	m²
	Utstyrskontainer (20fot)	14,6	m²
Symboler			
	Beskrivelse	Antall	Enhet
	Brannslukningsapparat	3	Stk
	Dusj	1	Stk
	Førstehjelpstavle	1	Stk
	Hjertestarter	1	Stk
	Infotavle	1	Stk
	Kantine	1	Stk
	Møteplass	1	Stk
	Parkering	1	Stk
	Vann	2	Stk

RIGGPLAN FASE 01

HENT AS VESTRE ROSTEN 79 TLF: 72 90 17 00		7072 HEIMDAL WWW.HENT.NO	HENT
PROSJEKTNAMN: Toppåsen skole	PROSJEKTNUMMER: 0000	REV: A	
TYPE TEGNING: RIGGPLAN FASE 01	MÅLESTOKK:	DATO: 28.02.2018	